



SCHÉMA D'AMÉNAGEMENT REVISÉ

PLAN 13

AFFECTATIONS DU TERRITOIRE ET PÉRIMÈTRES D'URBANISATION

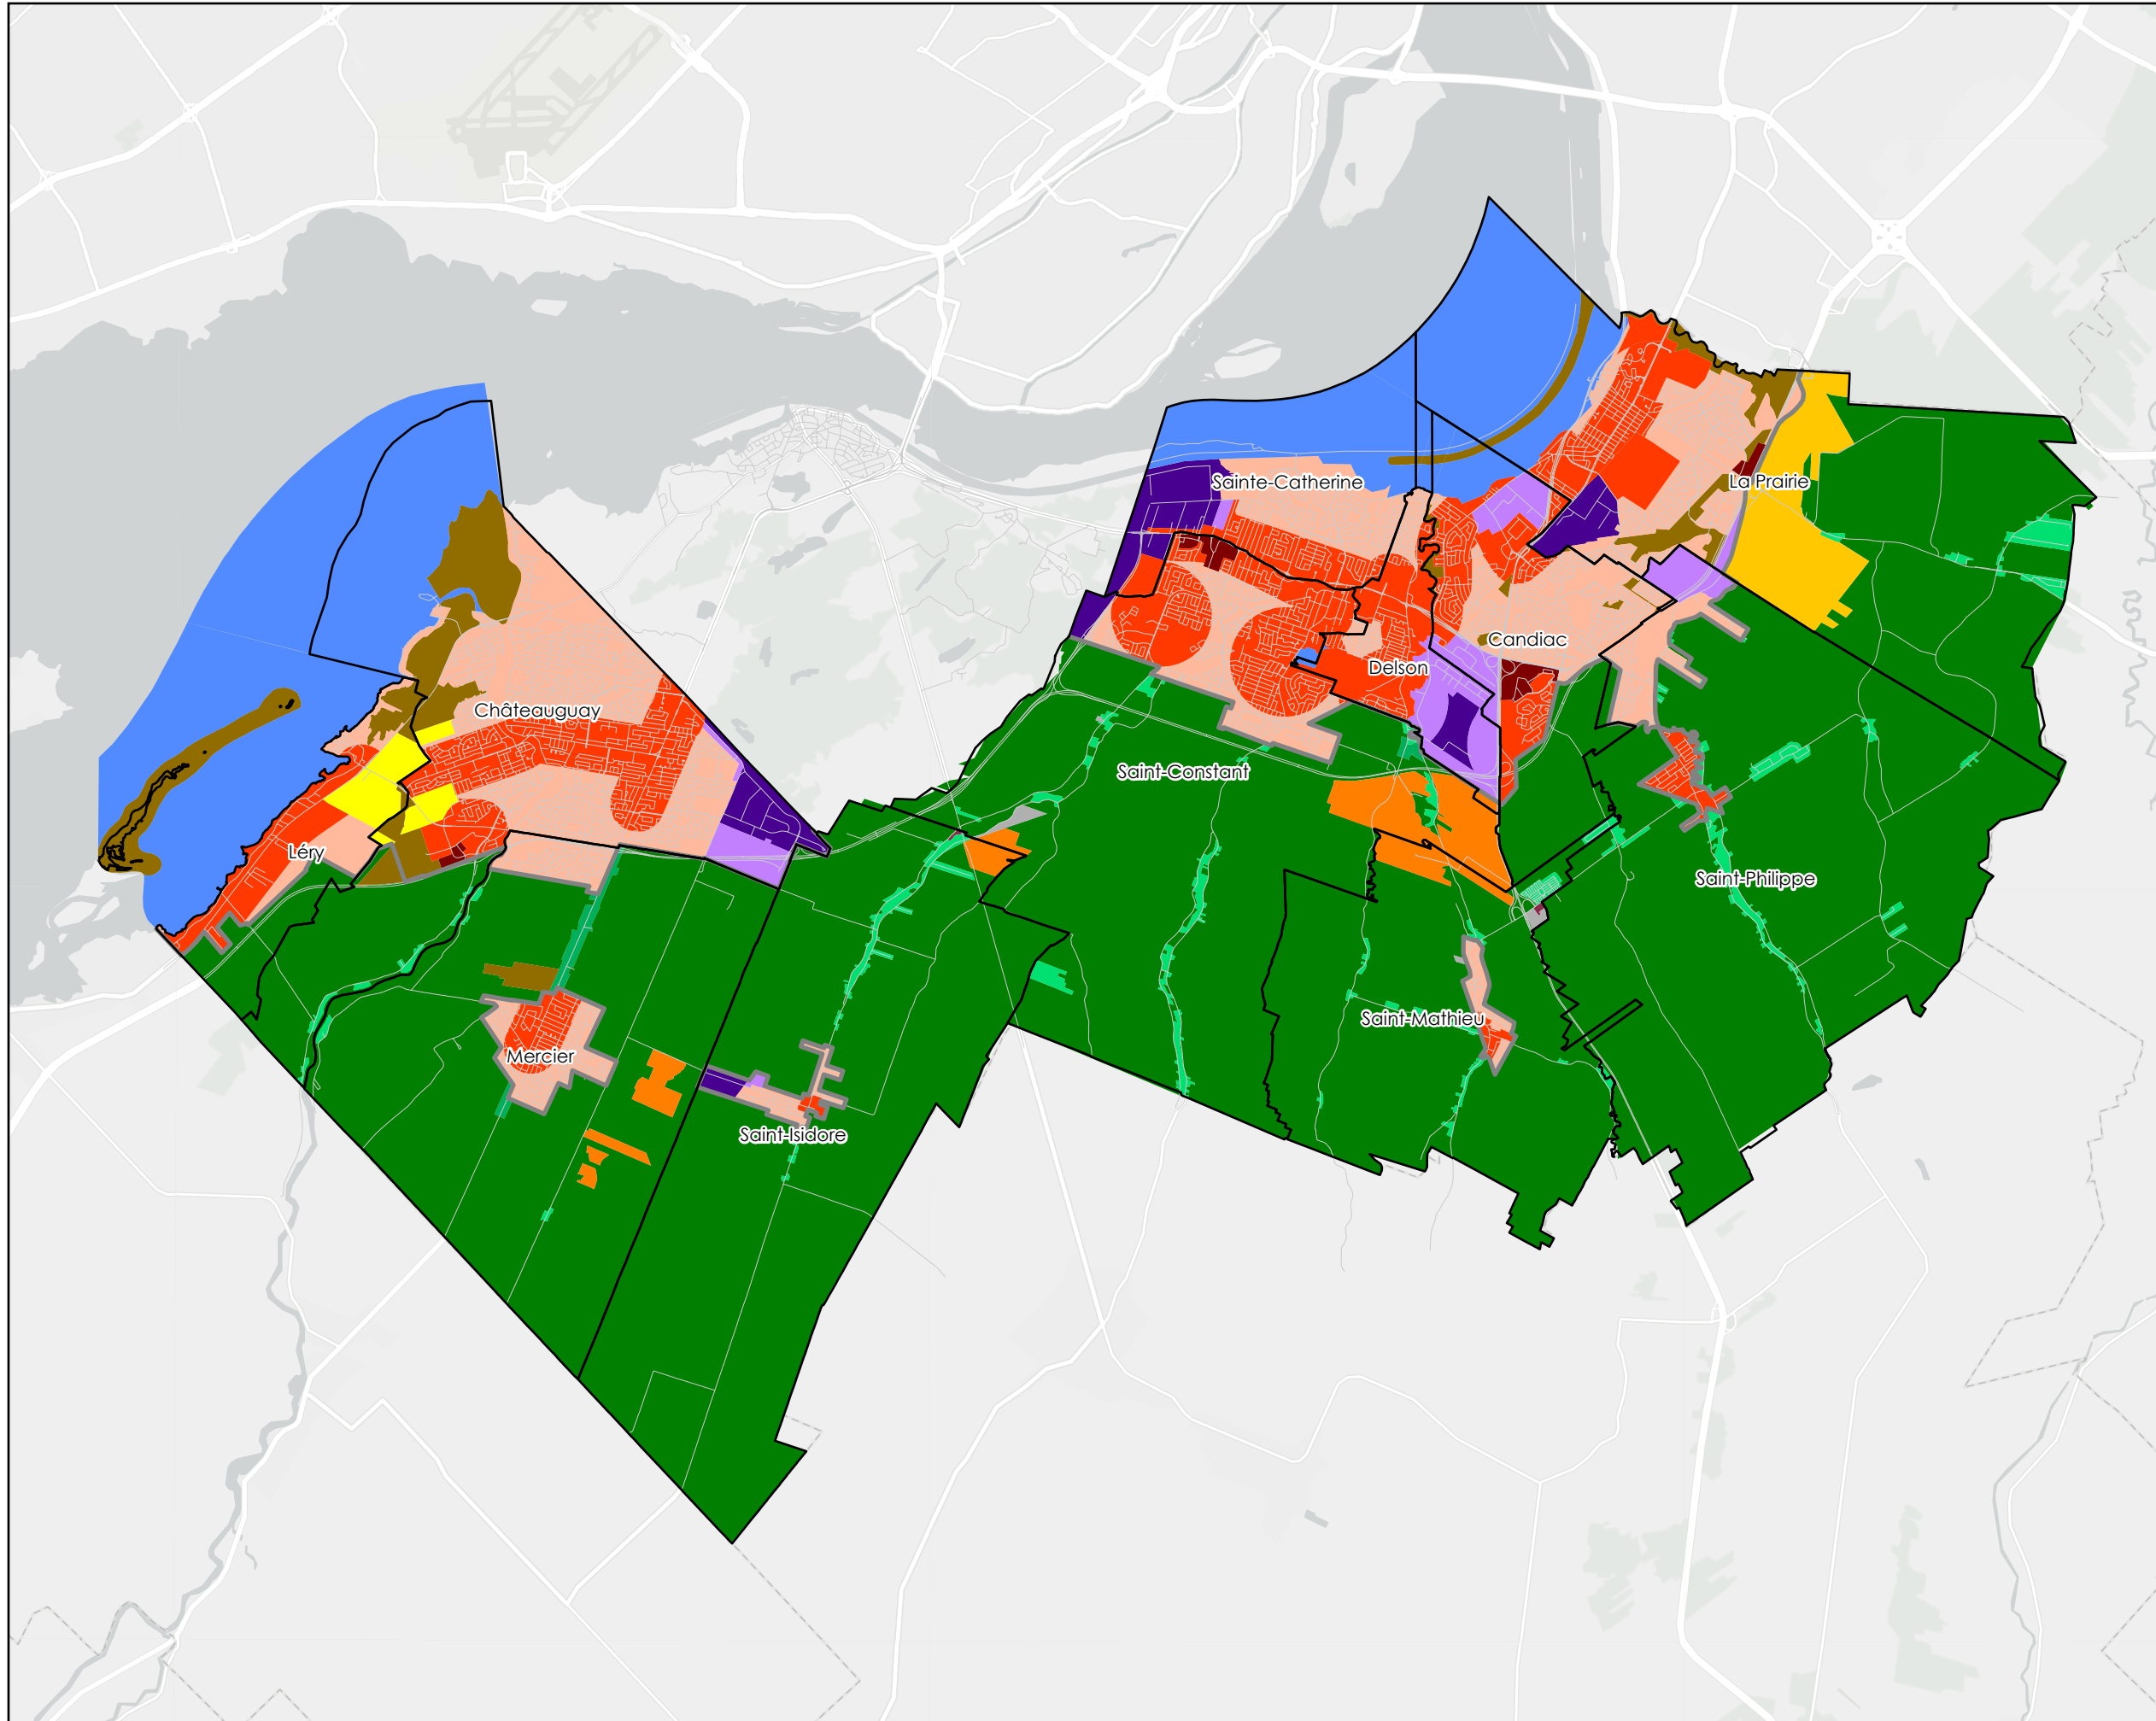

- Réseau routier
- Périmètre d'urbanisation
- Limite municipale
- Affectation du territoire**
- Agricole-Commerciale
- Agricole-Commerciale de transit
- Agricole-Dynamique
- Agricole-Extraction
- Agricole-Forestier viable
- Agricole-Industrielle
- Agricole-Résidentielle
- Commerciale grandes surfaces
- Conservation
- Conservation viable
- Industrielle lourde
- Industrielle légère
- Multifonctionnelle à dominance résidentielle
- Multifonctionnelle structurante
- Récréative

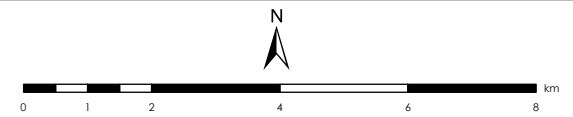

AMENDEMENTS

N° DU RÉGLEMENT	ADOPTION	OBJET	ENTRÉE EN VIGUEUR
201	2019-06-26	Modification des affectations	2019-10-10
210	2020-02-25	Modification d'une aire d'affectation Industrielle légère	2020-10-29
212	2020-06-11	Modification d'une aire d'affectation Multifonctionnelle structurante	2020-12-02
229	2022-06-29	Modification d'une aire d'affectation Commerciale grande surface	

____ PRÉFET _____ DIRECTEUR-GÉNÉRALE _____ DATE