


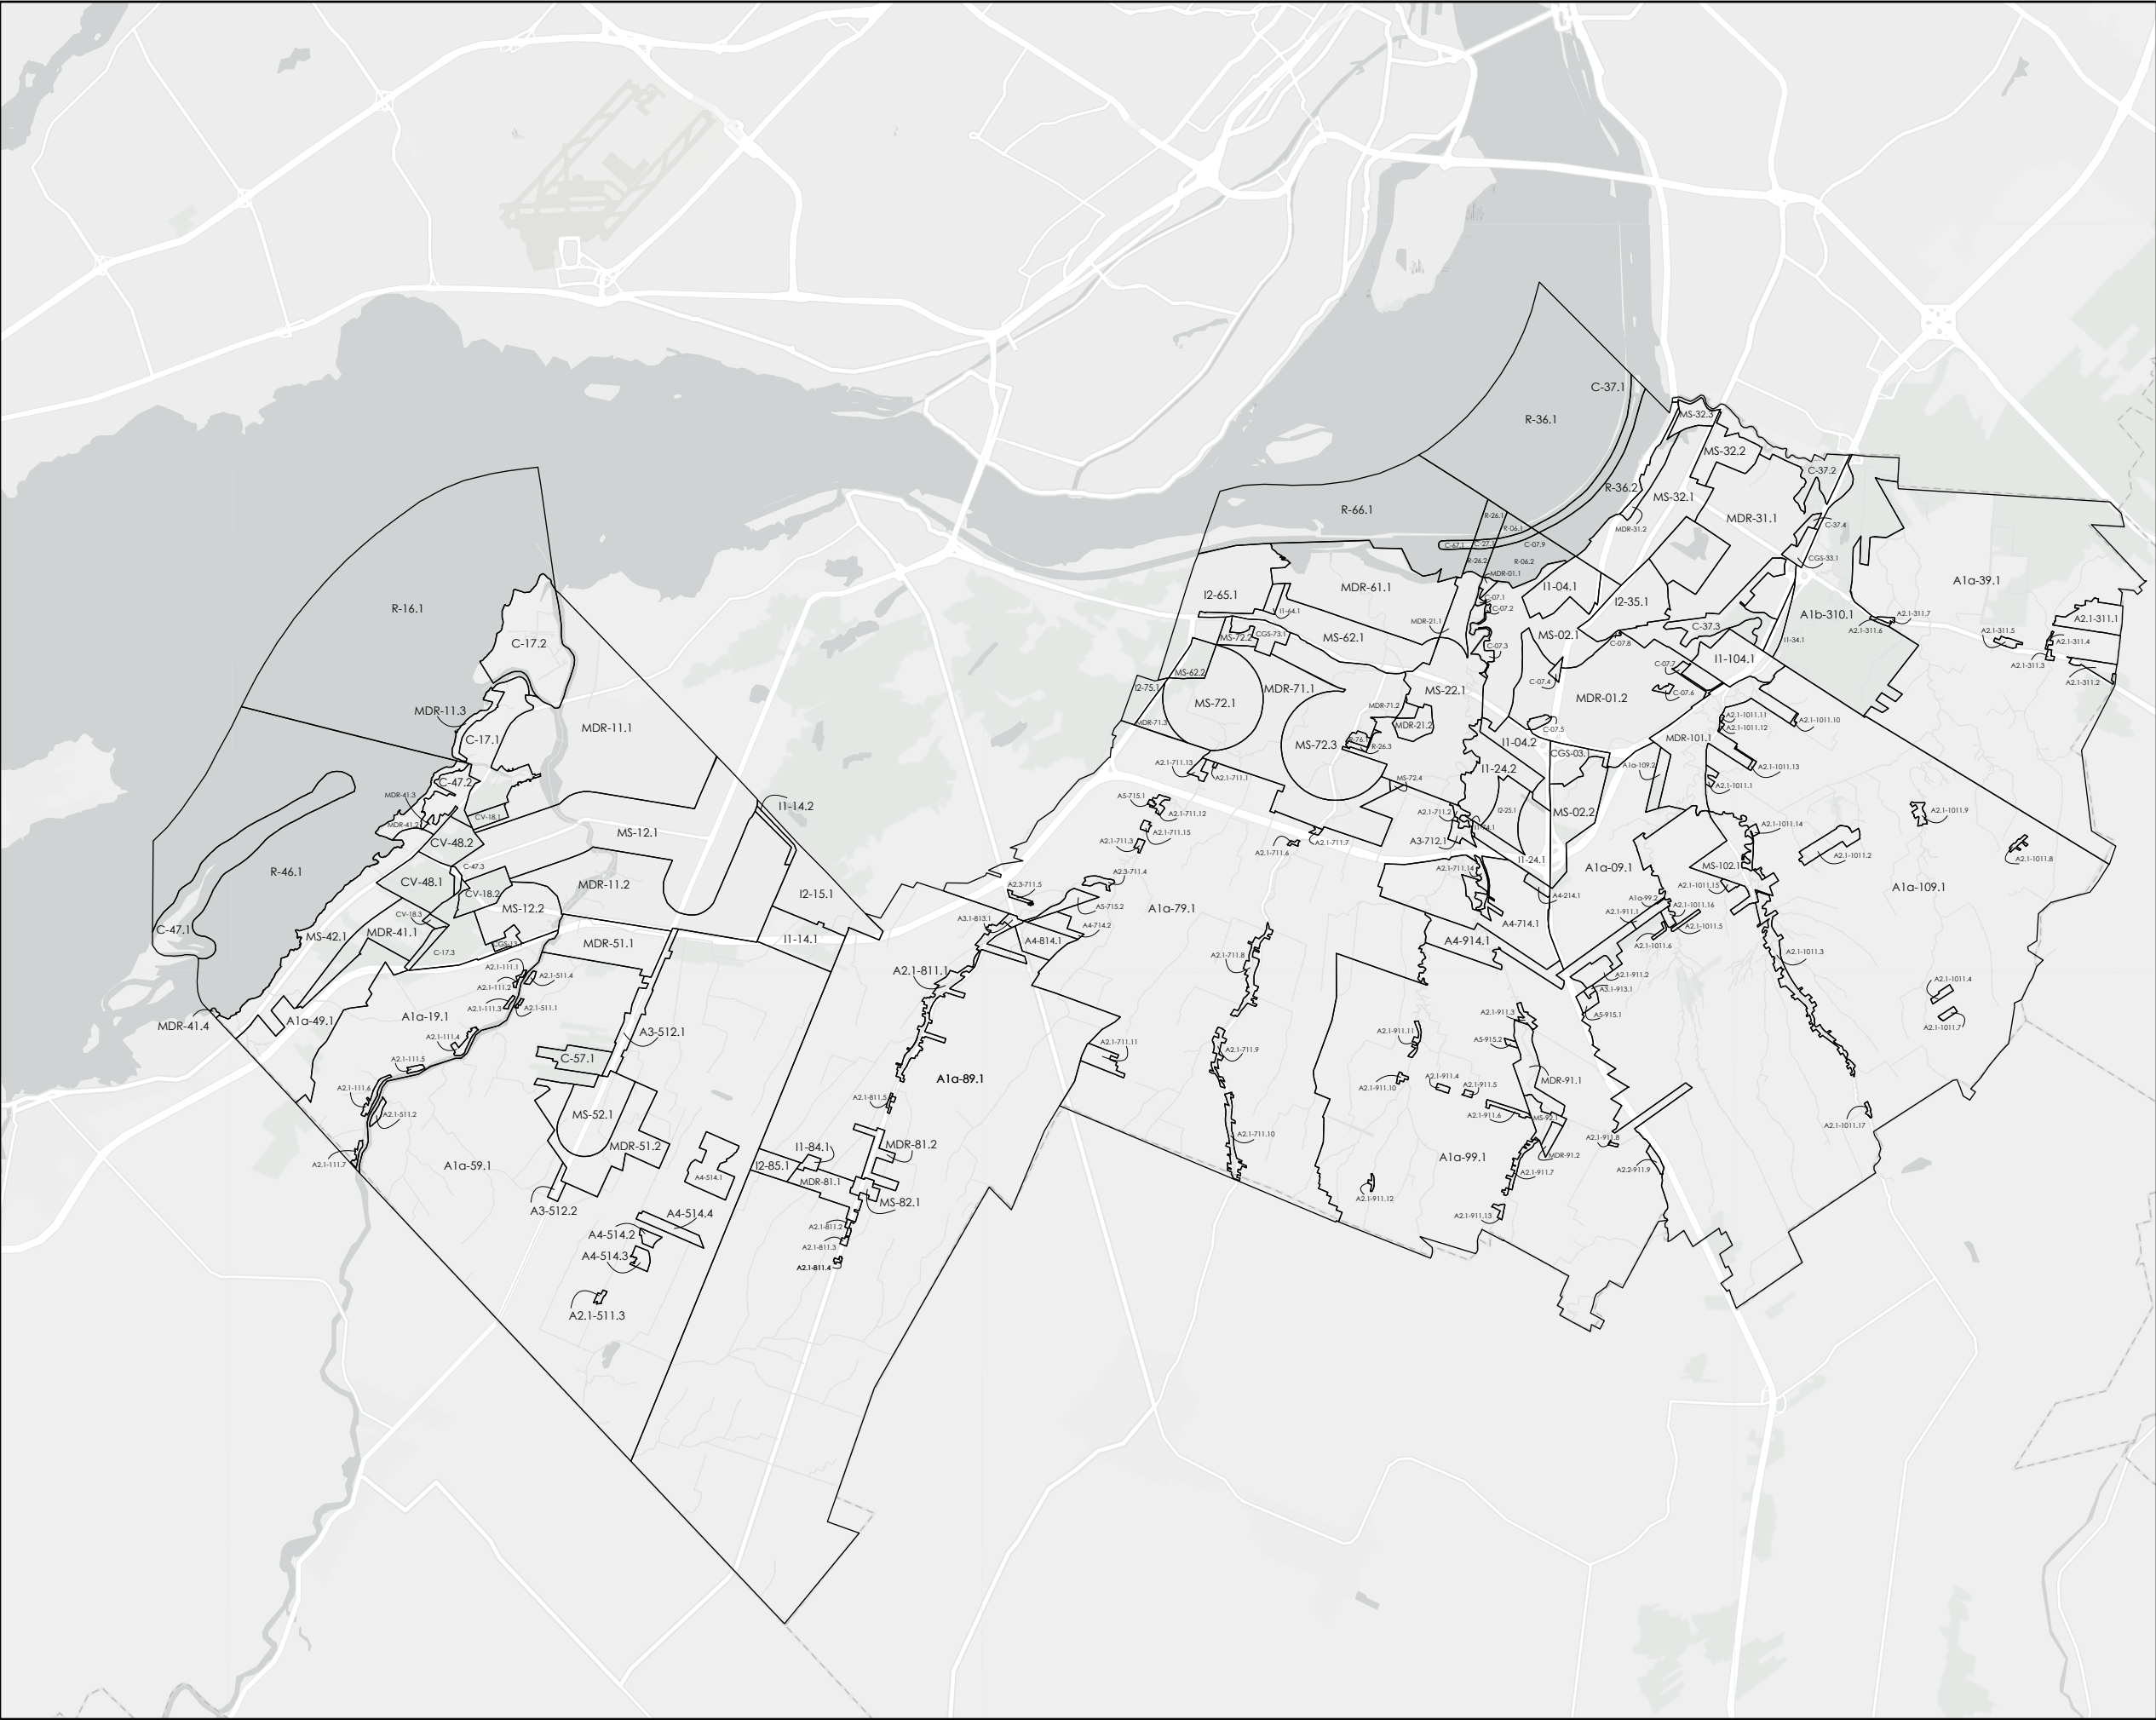

MRC

ROUSSILLONRS


SCHÉMA D'AMÉNAGEMENT REVISÉ

PLAN 26

AFFECTATIONS DU TERRITOIRE ET PÉRIMÈTRES D'URBANISATION

- A1a** AGRICOLE-DYNAMIQUE
A1b AGRICOLE FORESTIER VIABLE
A2 AGRICOLE RÉSIDENTIELLE
A2.1 – AGRICOLE RÉSIDENTIELLE, TYPE 1
A2.2 – AGRICOLE RÉSIDENTIELLE, TYPE 2
A2.3 – AGRICOLE RÉSIDENTIELLE, TYPE 3
A3 AGRICOLE COMMERCIALE
A4 AGRICOLE-EXTRACTION
A5 AGRICOLE-INDUSTRIELLE
C CONSERVATION
CGS COMMERCIALE GRANDES SURFACES
CV CONSERVATION VIABLE
I1 INDUSTRIELLE LÉGÈRE
I2 INDUSTRIELLE LOURDE
MDR MULTIFONCTIONNELLE À DOMINANCE RÉSIDENTIELLE
MS MULTIFONCTIONNELLE STRUCTURANTE
R RÉCREATIVE
- .01** NUMÉRO D'AIRE D'AFFECTATION
-00 CATÉGORIE D'AFFECTATION

Qudiac	Orléansville	Delon	La Prairie	Léry	Merle
MDR-01	MDR-11	MDR-21	MDR-31	MDR-41	MDR-51
MS-02	MS-12	MS-22	MS-32	MS-42	MS-52
CGS-03	CGS-13	CGS-23	CGS-33	CGS-43	CGS-53
I1-04	I1-14	I1-24	I1-34	I1-44	I1-54
I2-05	I2-15	I2-25	I2-35	I2-45	I2-55
R-06	R-16	R-26	R-36	R-46	R-56
CV-07	CV-17	CV-27	CV-37	CV-47	CV-57
CV-08	CV-18	CV-28	CV-38	CV-48	CV-58
A1a-09	A1a-19	A1a-29	A1a-39	A1a-49	A1a-59
A1b-10	A1b-20	A1b-30	A1b-40	A1b-50	A1b-60
A2-11	A2-21	A2-31	A2-41	A2-51	A2-61
A3-12	A3-22	A3-32	A3-42	A3-52	A3-62
A3-103	A3-113	A3-123	A3-133	A3-143	A3-153
A4-14	A4-24	A4-34	A4-44	A4-54	A4-64
A5-15	A5-25	A5-35	A5-45	A5-55	A5-65
Saint-Catherine	Saint-Constant	Saint-Jodora	Saint-Mathieu	Saint-Philippe	
MDR-61	MDR-71	MDR-81	MDR-91	MDR-101	
MS-62	MS-72	MS-82	MS-92	MS-102	
CGS-63	CGS-73	CGS-83	CGS-93	CGS-103	
I1-64	I1-74	I1-84	I1-94	I1-104	
I2-65	I2-75	I2-85	I2-95	I2-105	
R-66	R-76	R-86	R-96	R-106	
CV-67	CV-77	CV-87	CV-97	CV-107	
CV-68	CV-78	CV-88	CV-98	CV-108	
A1a-69	A1a-79	A1a-89	A1a-99	A1a-109	
A1b-110	A1b-120	A1b-130	A1b-140	A1b-150	
A2-111	A2-121	A2-131	A2-141	A2-151	
A3-112	A3-122	A3-132	A3-142	A3-152	
A3-163	A3-173	A3-183	A3-193	A3-203	
A4-114	A4-124	A4-134	A4-144	A4-154	
A5-115	A5-125	A5-135	A5-145	A5-155	

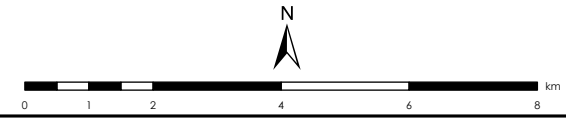

AMENDEMENTS			
N° DU RÈGLEMENT	ADOPTION	OBJET	ENTRÉE EN VIGUEUR
201	2019-06-26	Modification des affectations	2019-10-10
210	2020-02-25	Modification d'une aire d'affectation « Industrielle légère »	2020-10-29
212	2020-06-11	Modification d'une aire d'affectation « Multifonctionnelle structurante »	2020-12-02
229	2022-11-23	Modification d'une aire d'affectation « Multifonctionnelle structurante »	2023-02-01
239	2023-04-26	Modification d'une aire d'affectation « Multifonctionnelle structurante »	2023-06-19
244	2023-01-31	Création d'une aire d'affectation « Conservation »	2024-04-12
245	2023-01-31	Modification d'une aire d'affectation « Industrielle légère »	2024-04-17
254	2025-02-26	Modification d'une aire d'affectation « Agricole résidentielle »	

PRÉFET DIRECTEUR-GÉNÉRALE DATE