


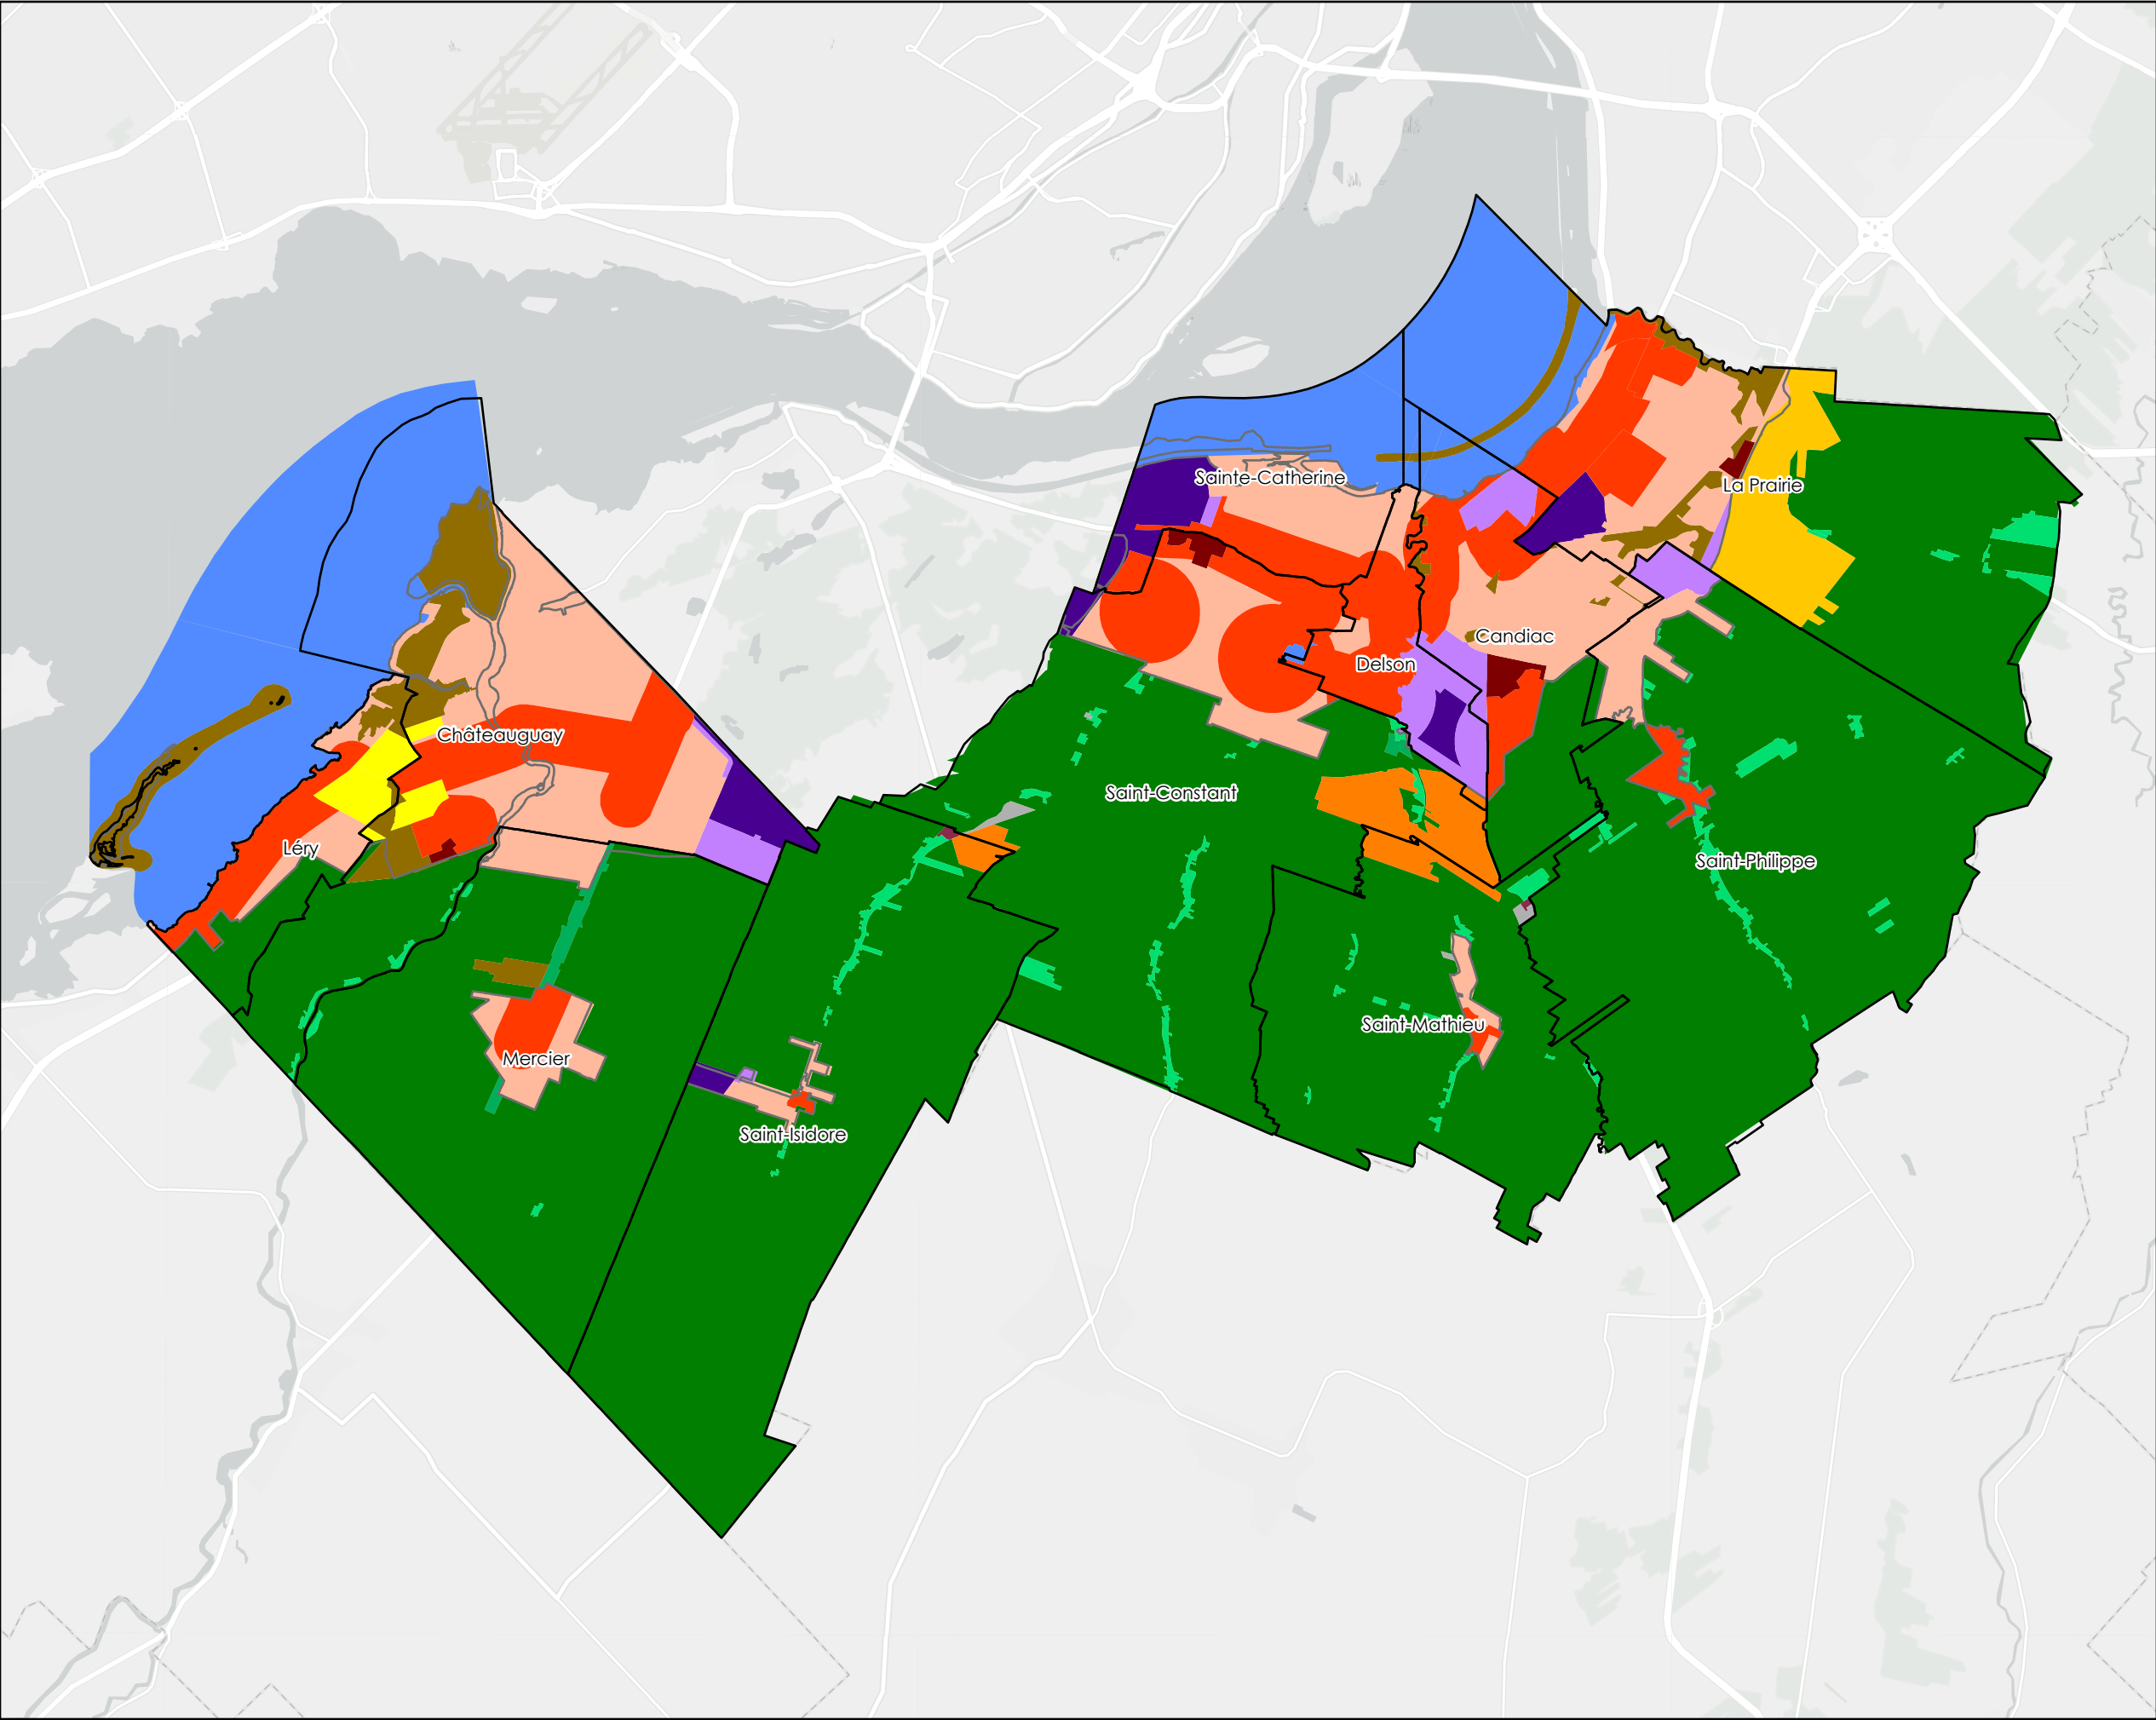

MRC


ROUSSILLONRS

SCHÉMA D'AMÉNAGEMENT REVISÉ

PLAN 13

AFFECTATIONS DU TERRITOIRE ET PÉRIMÈTRES D'URBANISATION

- Réseau routier
- Limite municipale
- Affectation du territoire
- Agricole-Commerciale
 - Agricole-Commerciale de transit
 - Agricole-Dynamique
 - Agricole-Extraction
 - Agricole-Forestier viable
 - Agricole-Industrielle
 - Agricole-Résidentielle
 - Commerciale grandes surfaces
 - Conservation
 - Conservation viable
 - Industrielle lourde
 - Industrielle légère
 - Multifonctionnelle à dominance résidentielle
 - Multifonctionnelle structurante
 - Récréative
 - Perimètre d'urbanisation

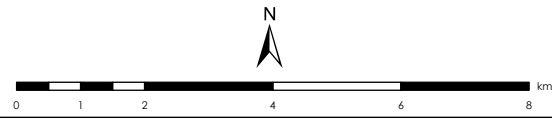

AMENDEMENTS

N° DU RÈGLEMENT	ADOPTION	OBJET	ENTRÉE EN VIGUEUR
201	2019-06-26	Modification des affectations	2019-10-10
210	2020-02-25	Modification d'une aire d'affectation « Industrielle légère »	2020-10-29
212	2020-06-11	Modification d'une aire d'affectation « Multifonctionnelle structurante »	2020-12-02
229	2022-11-23	Modification d'une aire d'affectation « Multifonctionnelle structurante »	2023-02-01
239	2023-04-26	Modification d'une aire d'affectation « Multifonctionnelle structurante »	2023-06-19
244	2023-01-31	Création d'une aire d'affectation « Conservation »	2024-04-12
245	2023-01-31	Modification d'une aire d'affectation « Industrielle légère »	2024-04-17
254	2025-02-26	Modification d'une aire d'affectation « Agricole Résidentielle »	
272		Modification d'une aire d'affectation « Agricole Dynamique »	

PRÉFET DIRECTEUR-GÉNÉRALE DATE