



SCHÉMA D'AMÉNAGEMENT REVISÉ

PLAN 13

AFFECTATIONS DU TERRITOIRE ET PÉRIMÈTRES D'URBANISATION

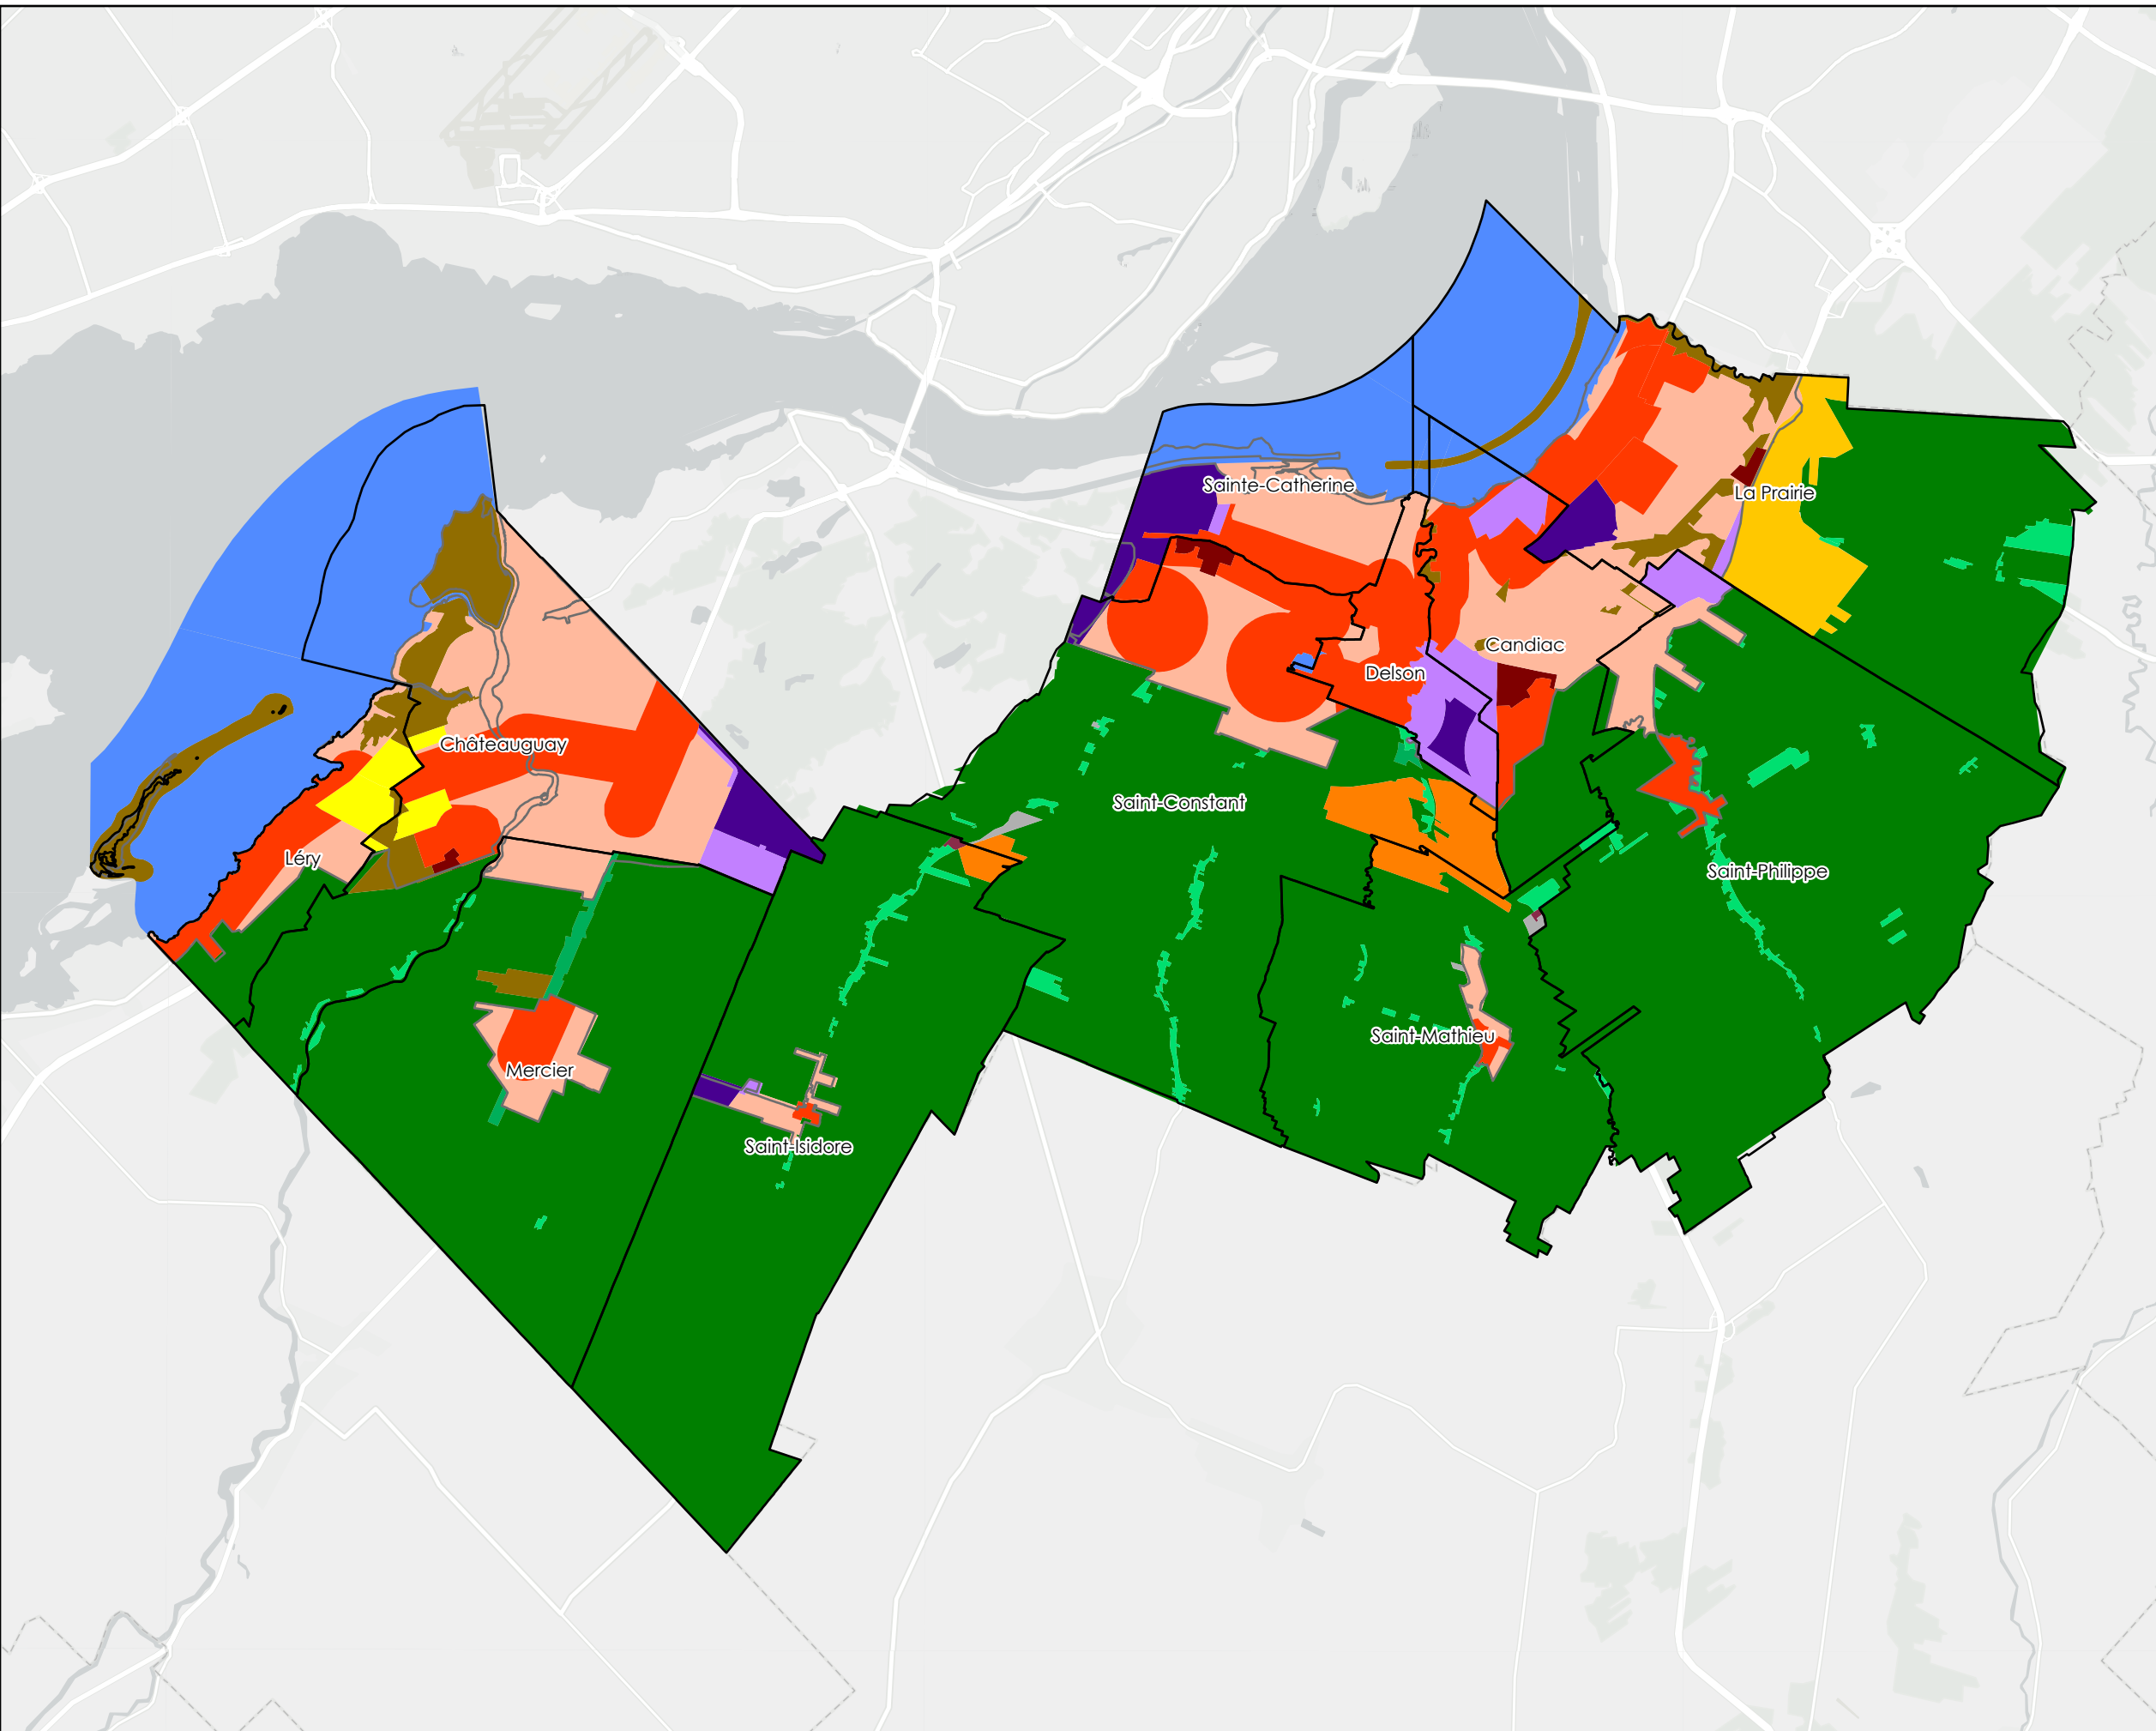

- Réseau routier
- Limite municipale
- Affectation du territoire**
- Agricole-Commerciale
- Agricole-Commerciale de transit
- Agricole-Dynamique
- Agricole-Extraction
- Agricole-Forestier viable
- Agricole-Industrielle
- Agricole-Résidentielle
- Commerciale grandes surfaces
- Conservation
- Conservation viable
- Industrielle lourde
- Industrielle légère
- Multifonctionnelle à dominance résidentielle
- Multifonctionnelle structurante
- Récréative
- Périmètre d'urbanisation

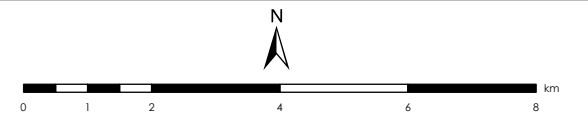

AMENDEMENTS			
N° DU RÈGLEMENT	ADOPTION	OBJET	ENTRÉE EN VIGUEUR
201	2019-06-26	Modification des affectations	2019-10-10
210	2020-02-25	Modification d'une aire d'affectation « Industrielle légère »	2020-10-29
212	2020-06-11	Modification d'une aire d'affectation « Multifonctionnelle structurante »	2020-12-02
229	2022-11-23	Modification d'une aire d'affectation « Multifonctionnelle structurante »	2023-02-01
239	2023-04-26	Modification d'une aire d'affectation « Multifonctionnelle structurante »	2023-06-19
244	2023-01-31	Création d'une aire d'affectation « Conservation »	2024-04-12
245	2023-01-31	Modification d'une aire d'affectation « Industrielle légère »	2024-04-17
254	2025-02-26	Modification d'une aire d'affectation « Agricole Résidentielle »	2025-05-07
272	2026-04-29	Modification d'une aire d'affectation « Agricole Dynamique »	

PRÉFET DIRECTEUR-GÉNÉRALE DATE