






MRC DE ROUSSILLON

SCHÉMA D'AMÉNAGEMENT RÉVISÉ

-  SECTEUR D'EXCEPTION VISÉ PAR L'ARTICLE 4.3.2.1
-  AIRES D'AFFECTATION
- M** MULTIFONCTIONNELLE
- CS** COMMERCIALE ET DE SERVICES
- R** RÉCRÉATIVE
- C** CONSERVATION
- A1a** AGRICOLE DYNAMIQUE
- A3** AGRICOLE - COMMERCIALE

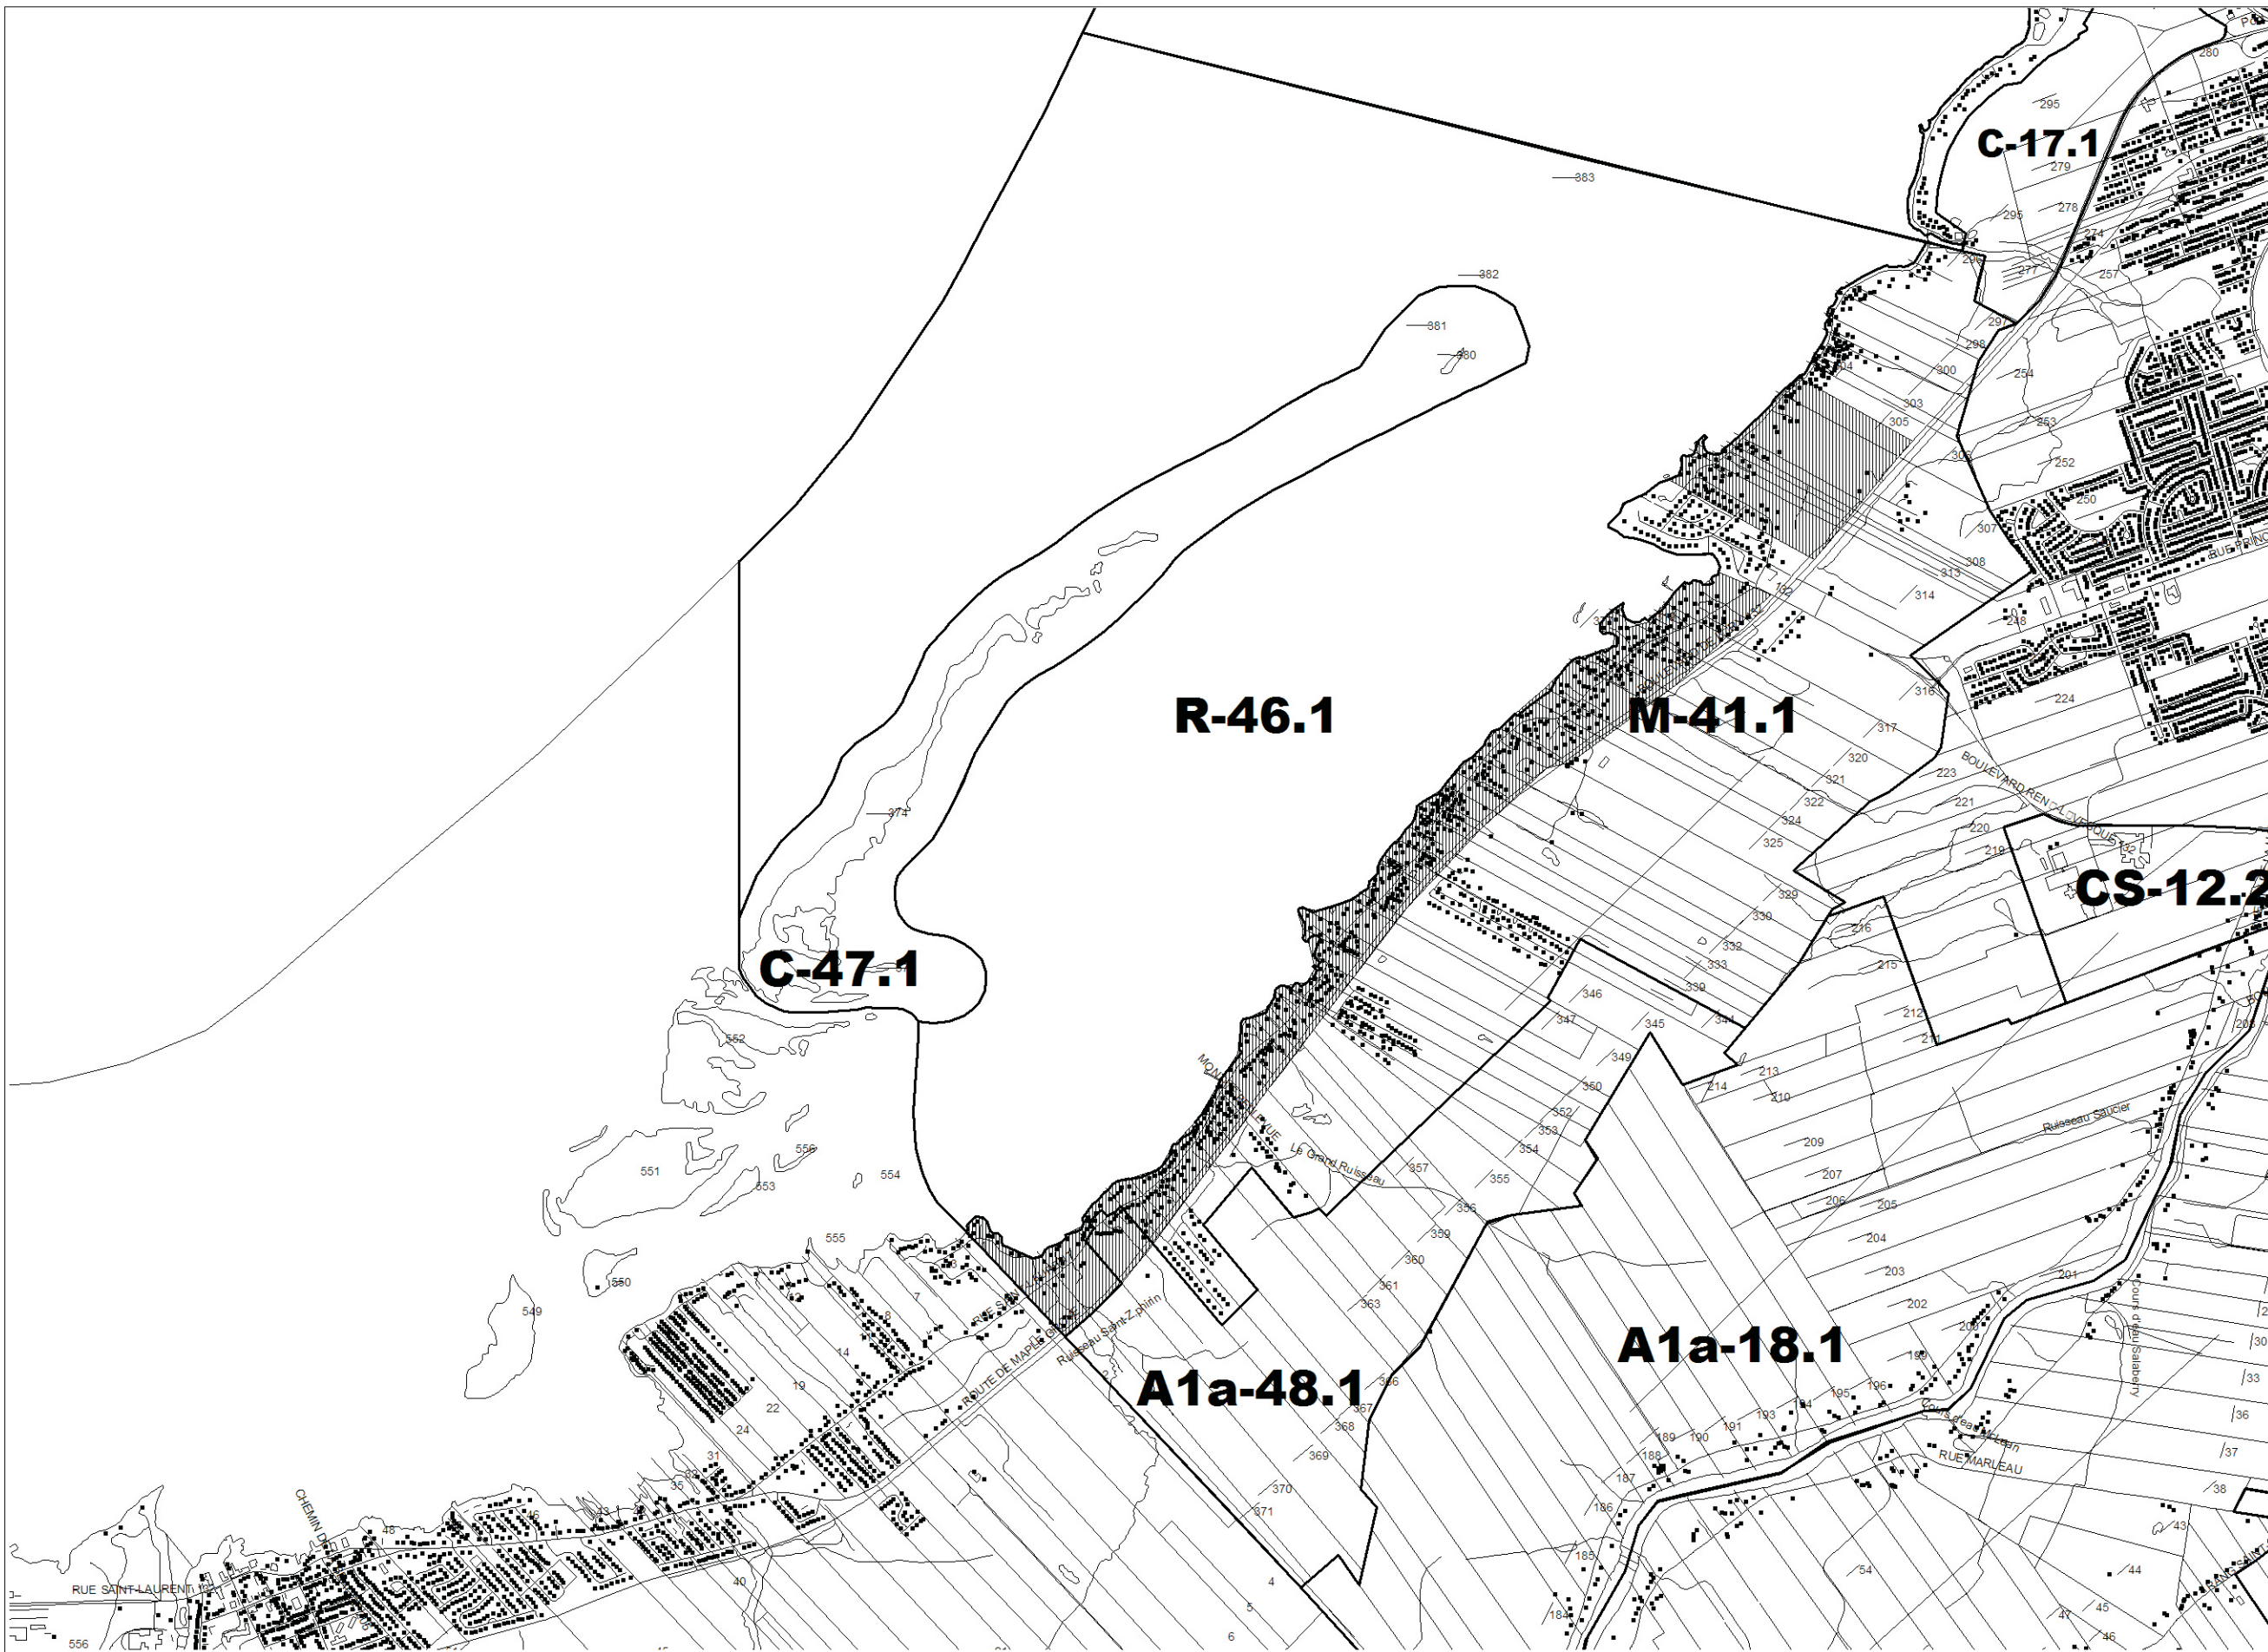

AMENDEMENTS

DATE	AMENDMENT / REVISION	NO DU REGLEMENT	APPROB.

 30-06-2004
 PRÉFET SECÉTAIRE-TRÉSOREUR DATE

PLAN 27 SECTEURS D'EXCEPTION AU PÉRIMÈTRE URBAIN DE LA VILLE DE LÉRY


 CBP
 GROUPE CAUFRIER
 BLANCGARNAUD ROULOUX
 urbanisme conseil

30 JUIN 2004

 1:30000
