



AVANT

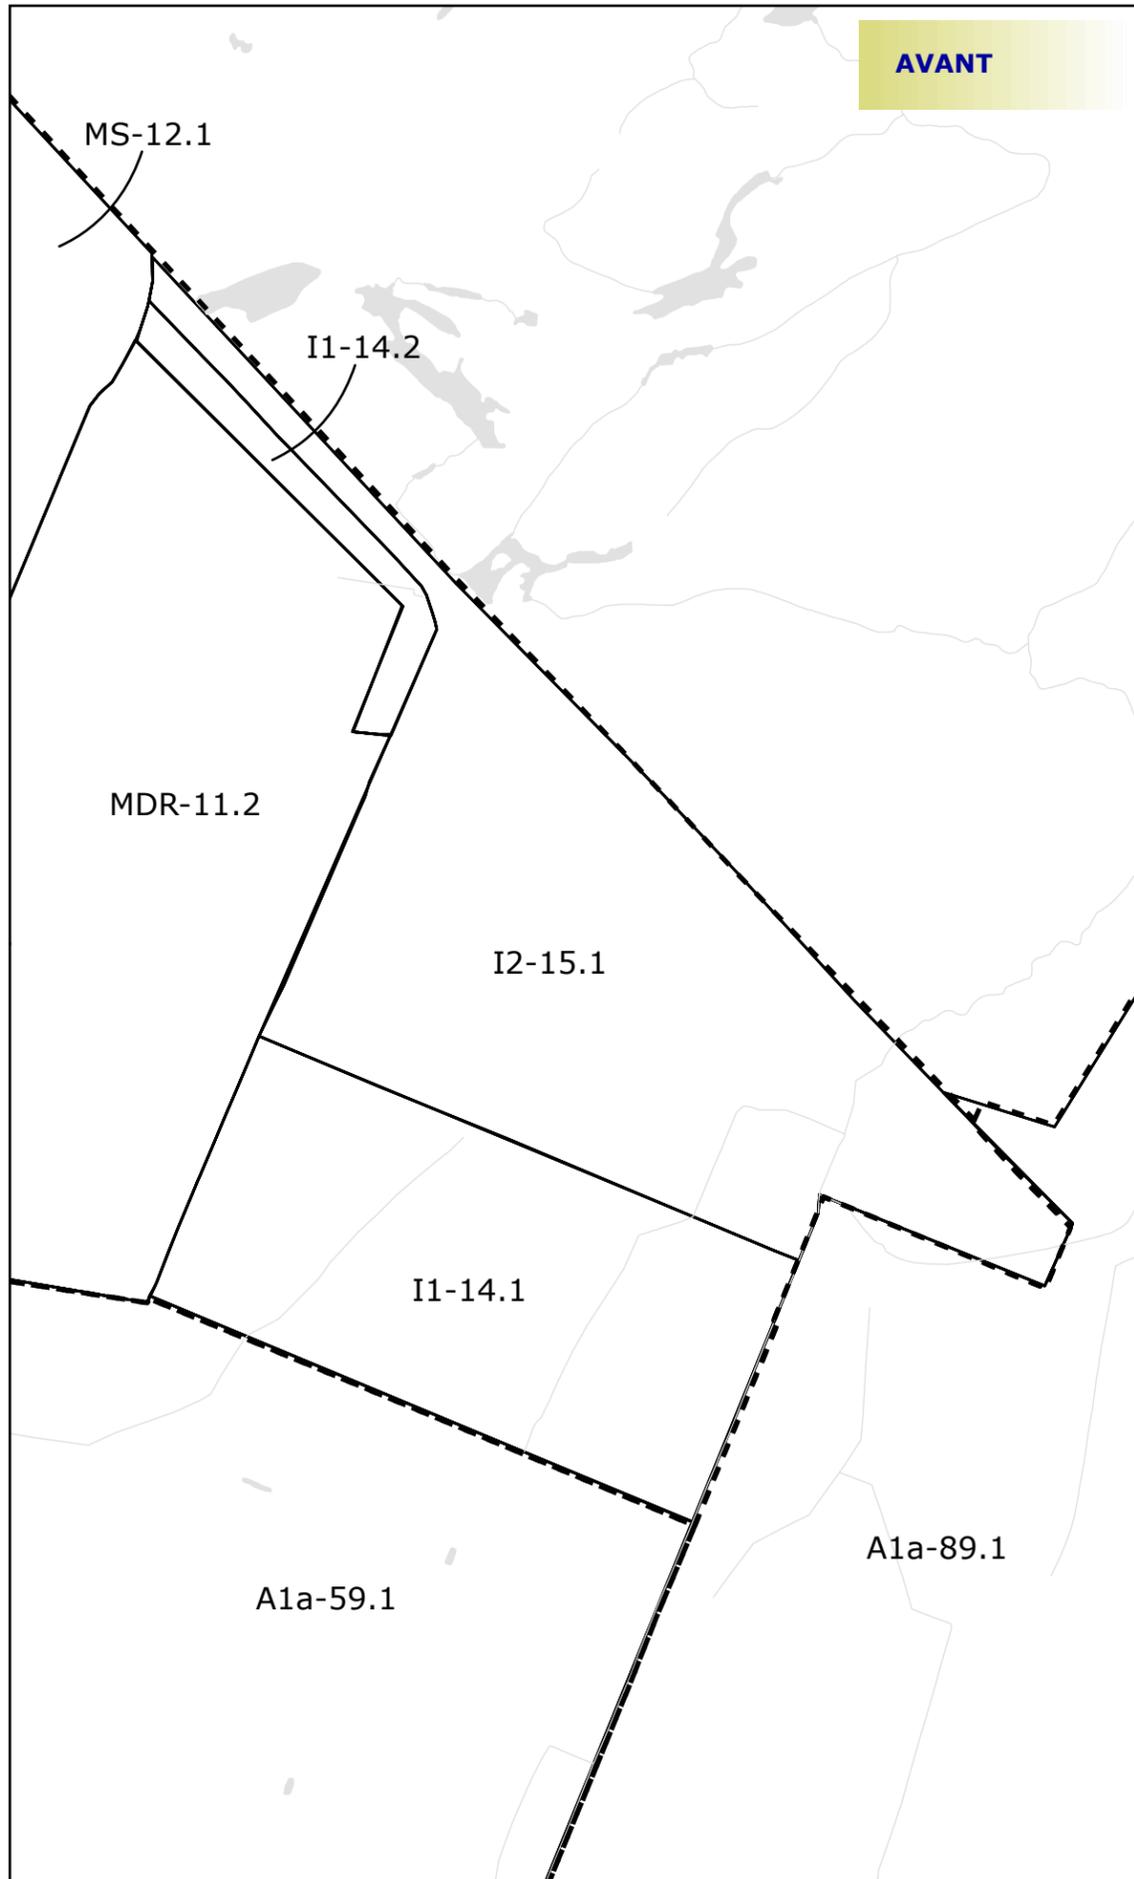

APRÈS

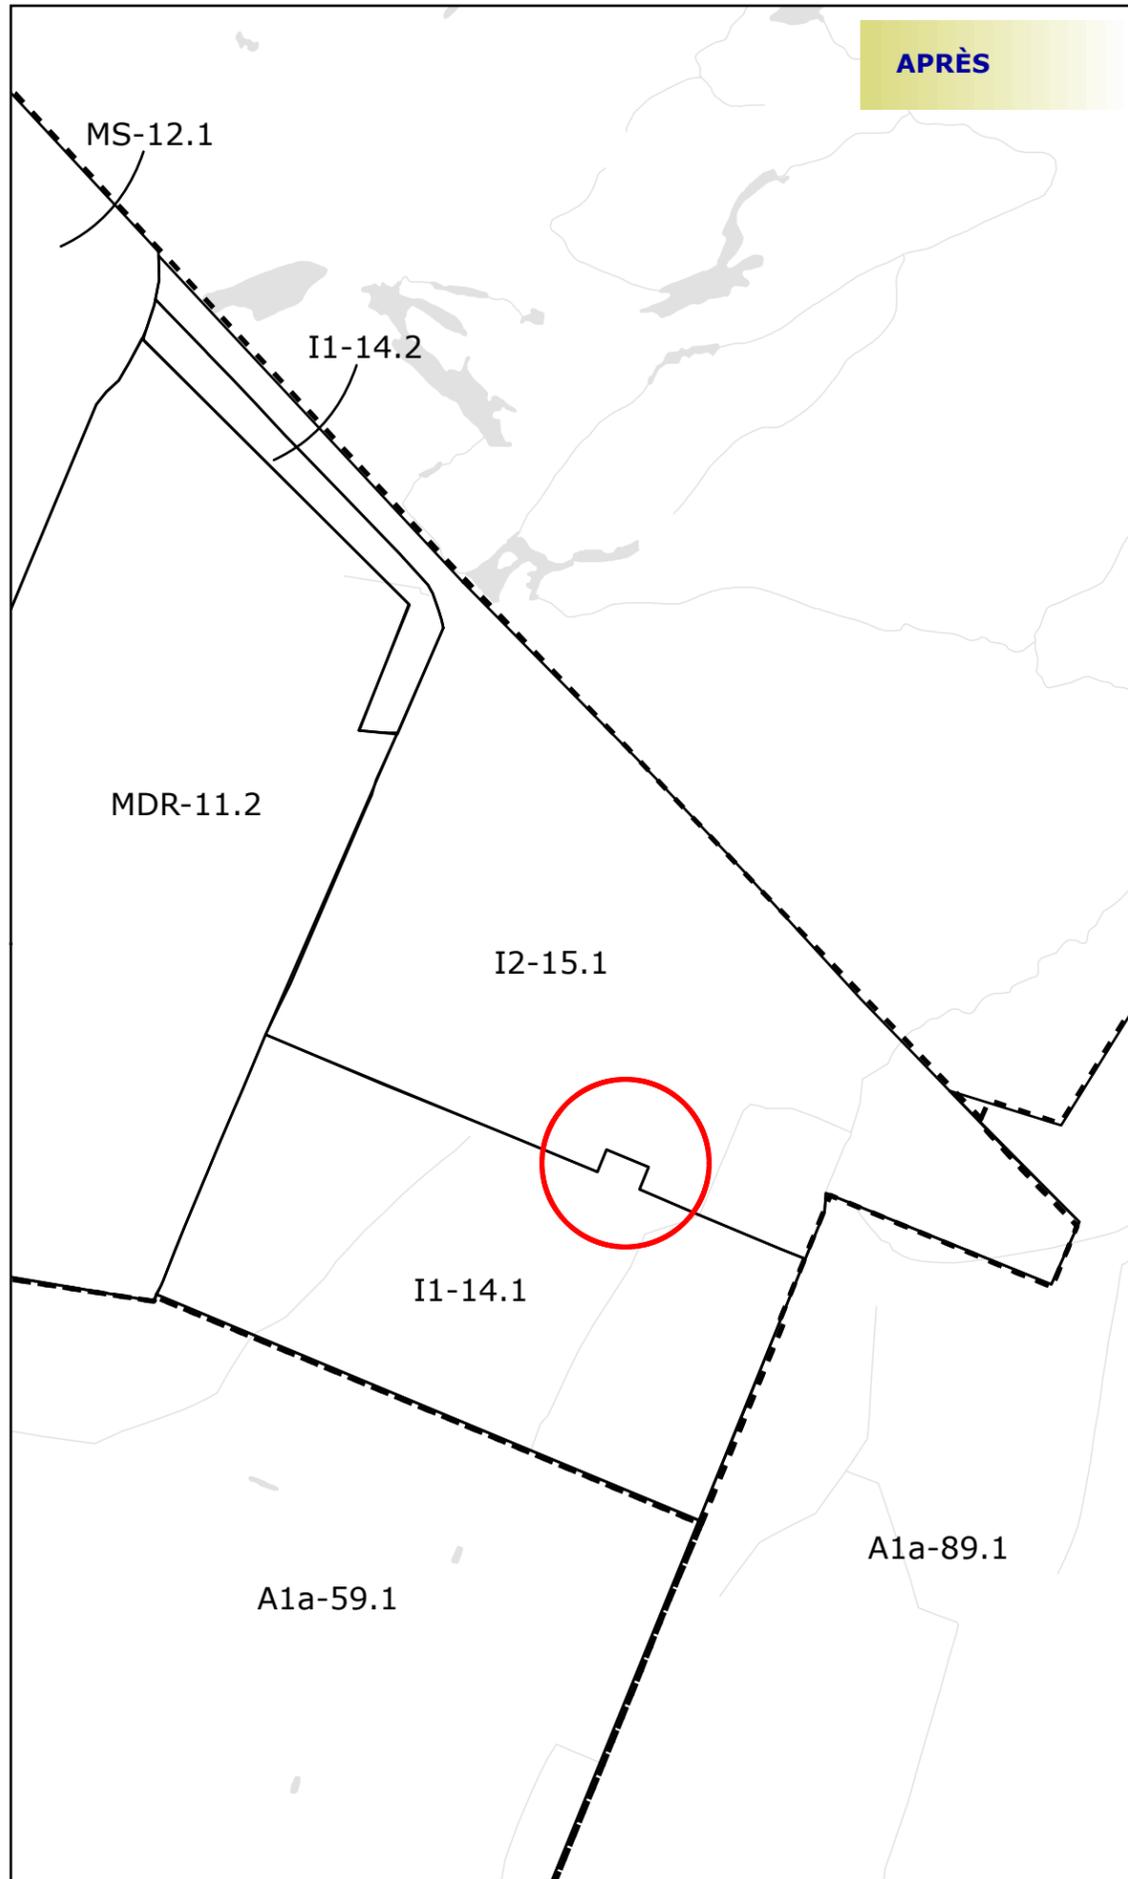

MRC DE ROUSSILLON

### SCHÉMA D'AMÉNAGEMENT RÉVISÉ

#### ANNEXE B PROJET DE RÈGLEMENT 210

- MDR** MULTIFONCTIONNELLE À DOMINANCE RÉSIDEN-  
TIELLE
- MS** MULTIFONCTIONNELLE STRUCTURANTE
- I1** INDUSTRIELLE LÉGÈRE
- I2** INDUSTRIELLE LOURDE
- A1** AGRICOLE DYNAMIQUE

Limite municipale



PRÉFET      DIRECTEUR-GÉNÉRAL      DATE

